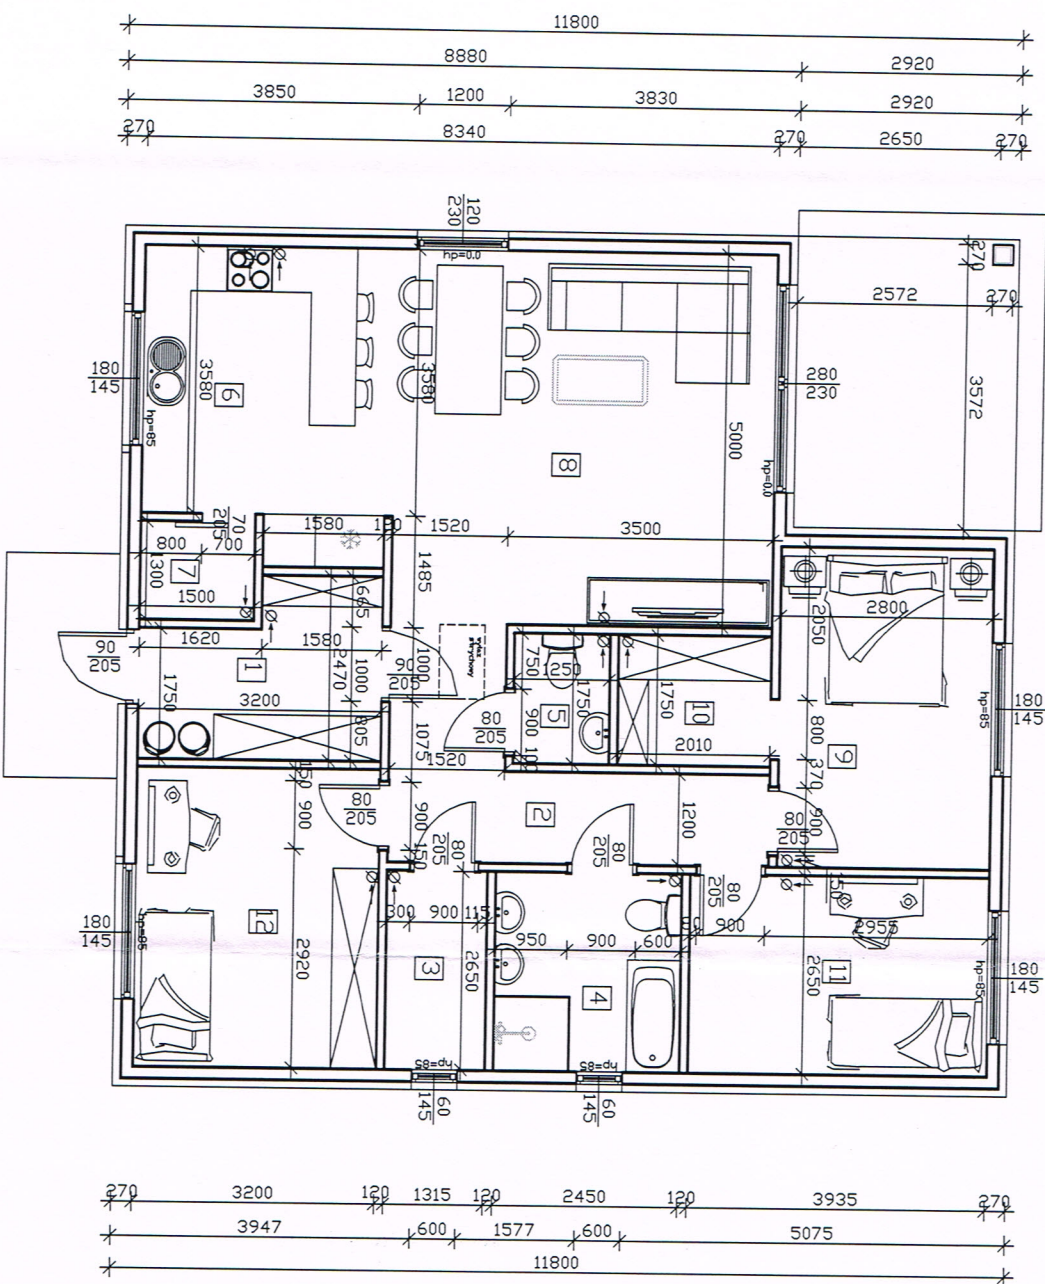
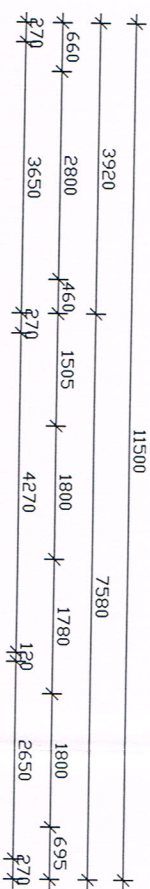


NR	RODZAJ POM.	POM. UŻYTKOWA	POM. NIEUŻYTKOWA
1	wiatrołap	6,37 m ²	6,37 m ²
2	hol	9,07 m ²	9,07 m ²
3	pom. tech.	3,48 m ²	3,48 m ²
4	łazienka	6,62 m ²	6,62 m ²
5	toaleta	2,18 m ²	2,18 m ²
6	kuchnia	12,56 m ²	12,56 m ²
7	spizarka	1,94 m ²	1,94 m ²
8	salon	25,10 m ²	25,10 m ²
9	sypialnia	11,91 m ²	11,91 m ²
10	garderoba	3,51 m ²	3,51 m ²
11	sypialnia	10,38 m ²	10,38 m ²
12	sypialnia	12,79 m ²	12,79 m ²
RAZEM		105,91 m ²	105,91 m ²

Temat opracowania:

BUDYNEK MIESZKALNY JEDNORODZINNY NR 1

Tytuł rysunku: RZUT PRZYZIEMIA

Architektura

Magdalena Zboromirska

mgr inż. arch.

projektant

Nr upr. 27/91 WL


Investor: MARCINKOWSKI DSIĘDLE MALCZEW SP Z O.O.

Adres inwestycji: 95-060 MALCZEW DZ. NR 176

08.2024

1100

A-2

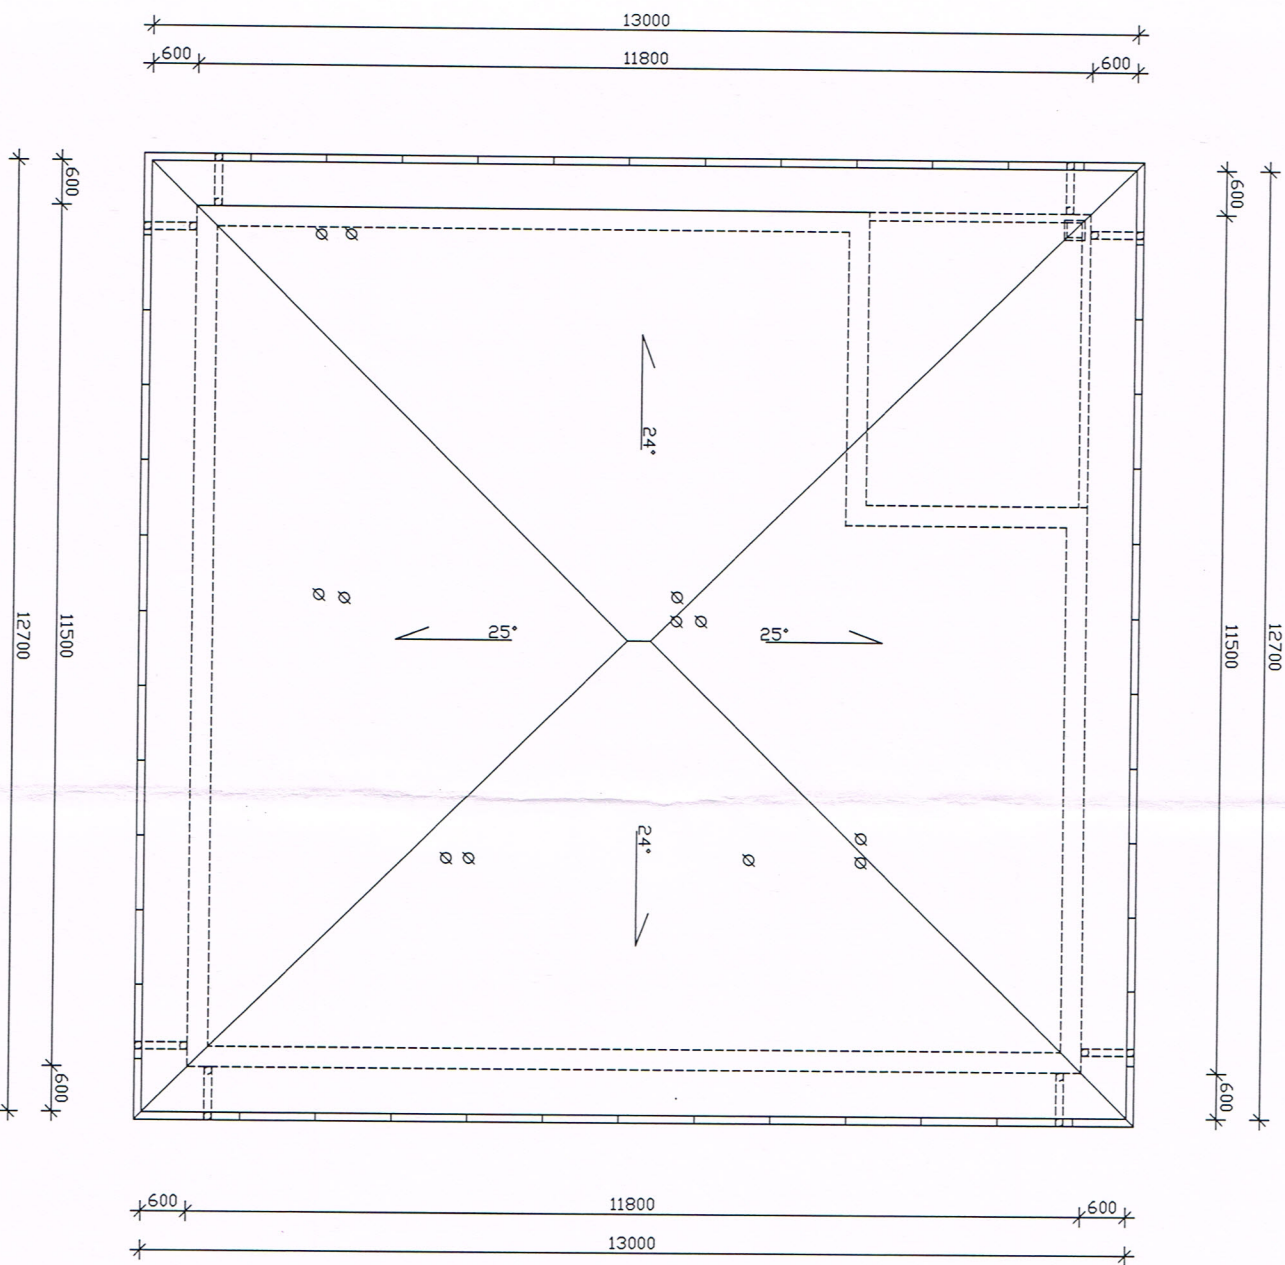

Ø 160 - WENTYLACJA WYWIETRZAK DACHOWY

Temat opracowania

BUDYNEK MIESZKALNY JEDNORODZINNY NR 1

Typul rysunku

RZUT DACHU

Brzoza

ARCHITEKTURA

MAGDALENA ZBOROŃSKA

mgr inż. arch.

Upł. droj. i kier.bud. i robót

współ. architektonicznej

Nr upr. 27/91 WL

Investor

MARCINKOWSKI DSIĘDLE MACZEWSKI SP. Z O.O.

95-060 PAPROTINIA 11A

Adres inwestycji

95-060 MACZEW DZ. NR 176

Data

08.2024

Skala

1:100

Numer rysunku

A-3